


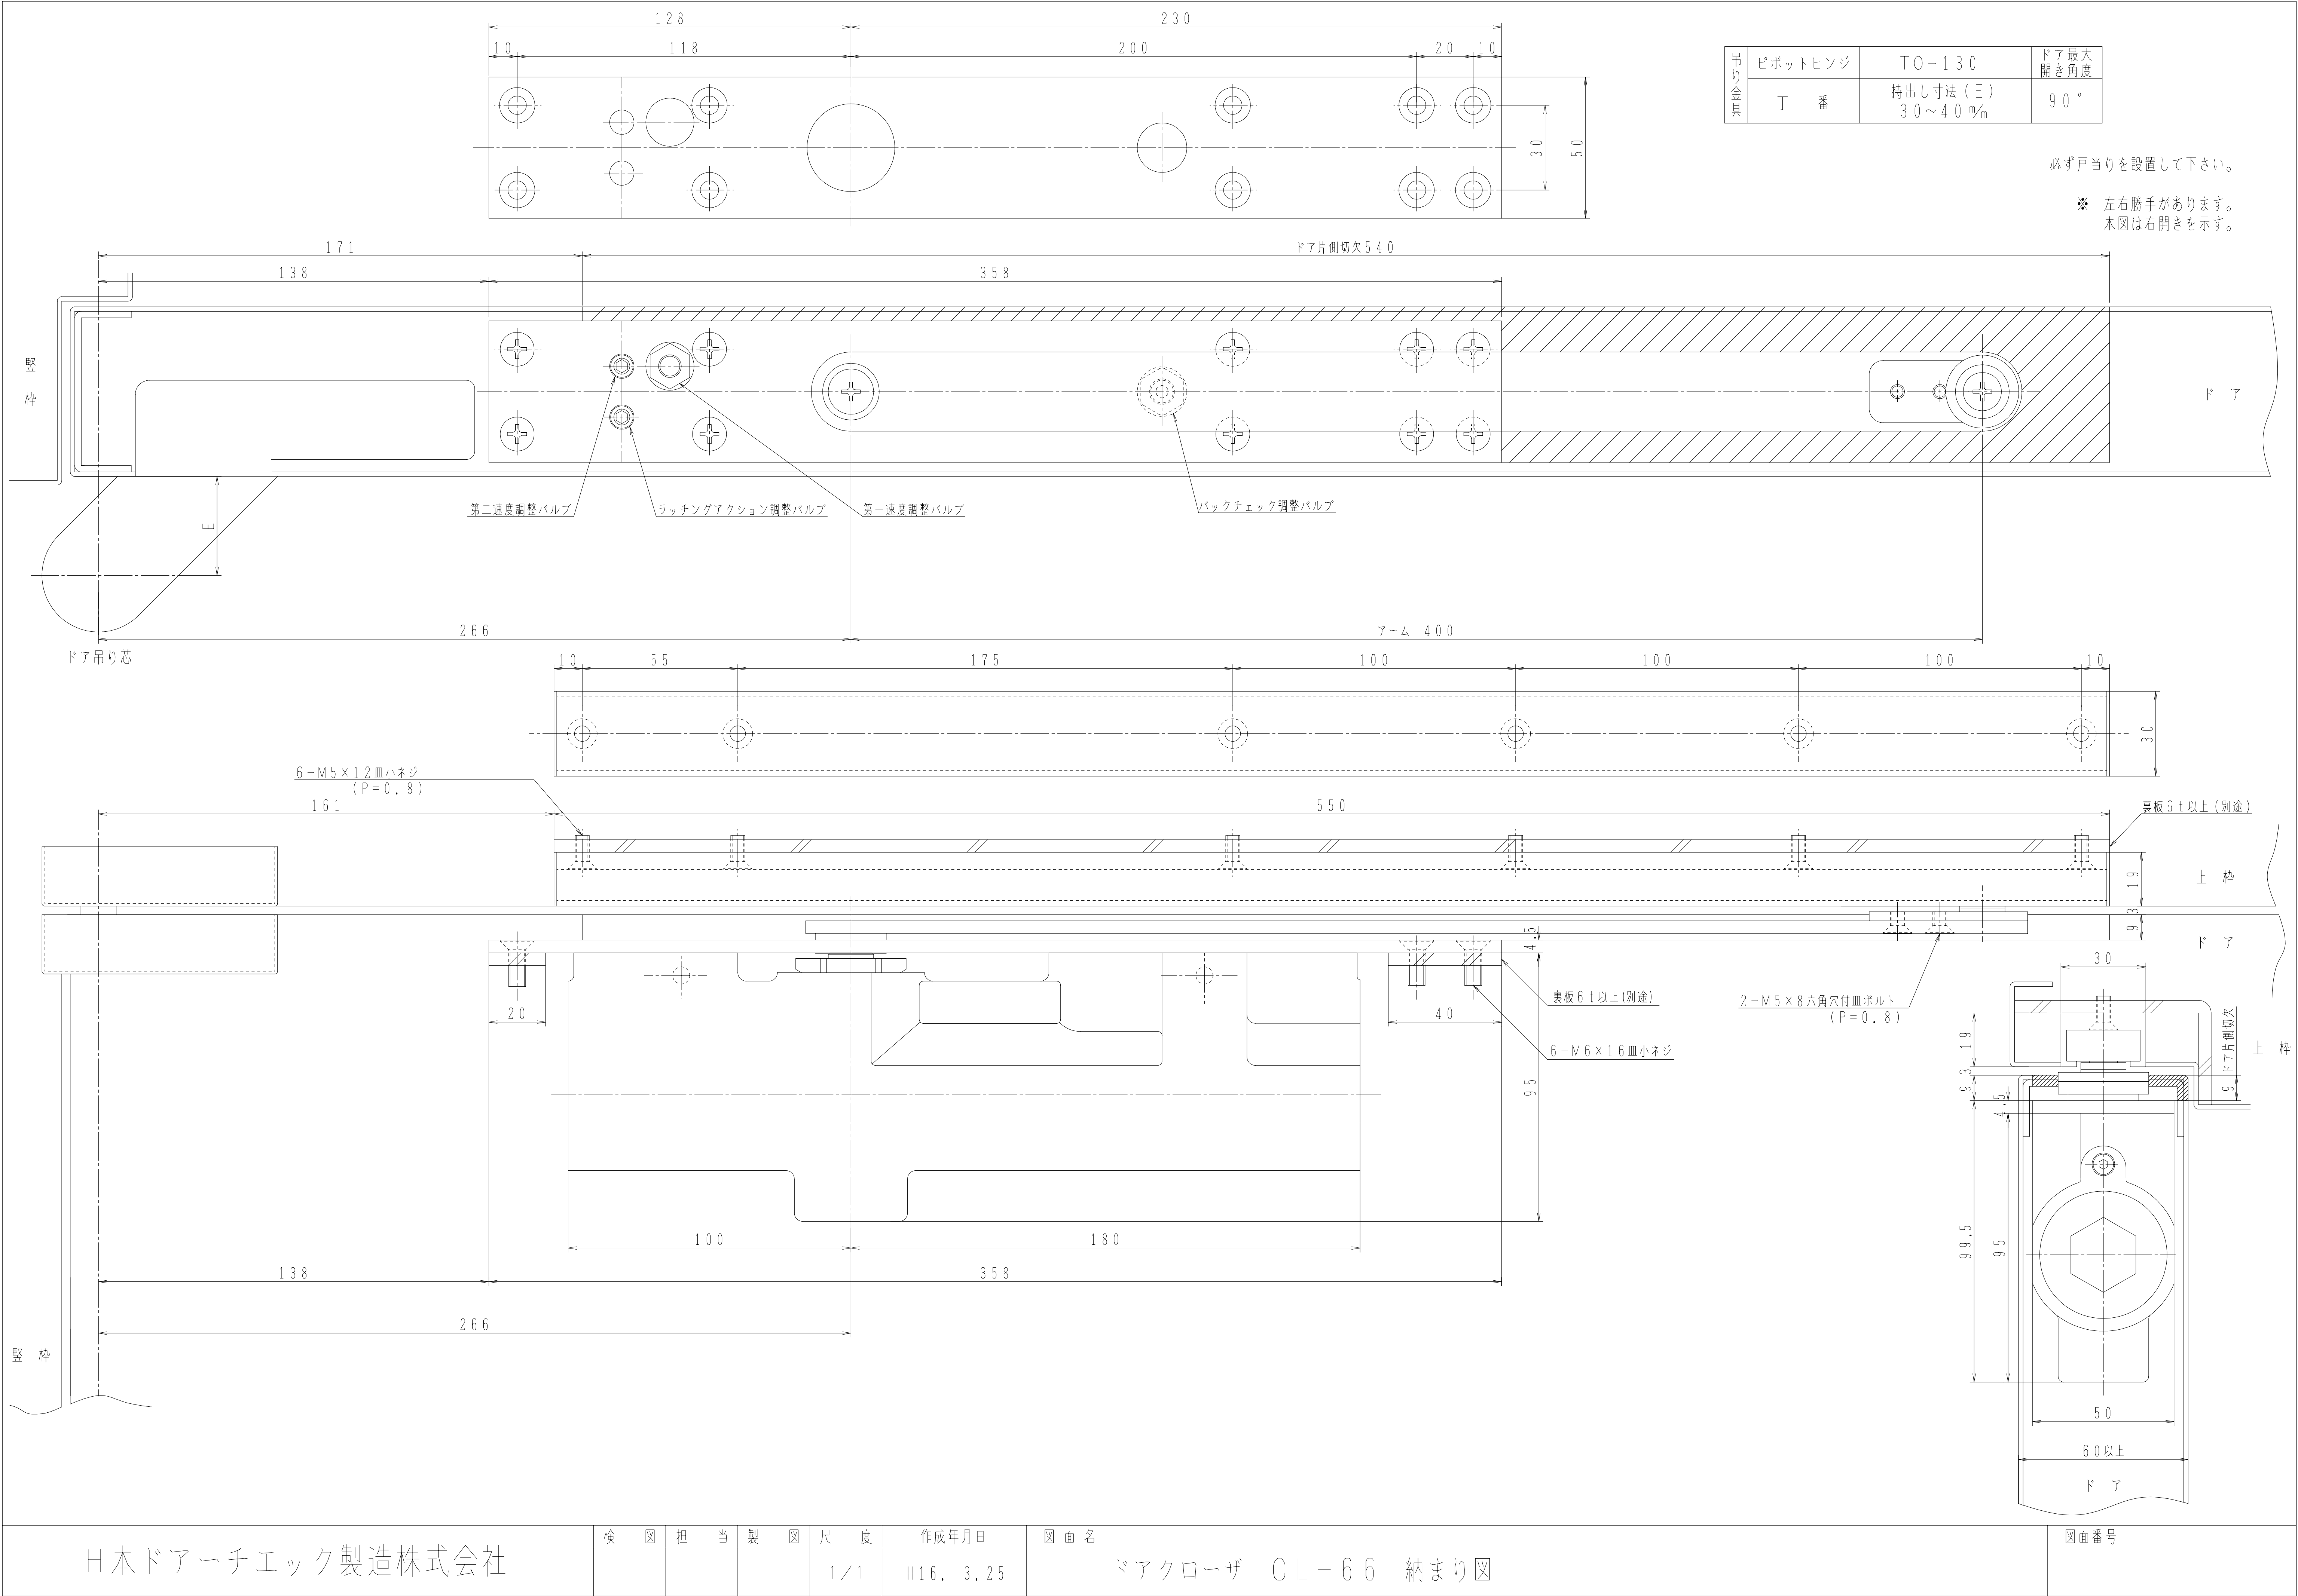

必ず戸当りを設置して下さい。

※ 左右勝手があります。
本図は右開きを示す。

日本ドアーチェック製造株式会社

検 図	担 当	製 図	尺 度	作成年月日
			1/1	H16. 3.25

図 面 名
ドアクローザ CL-66 納まり図

図面番号